


СХЕМА

Подвійна з кутом підрізки 45°/90°
 Плісе 20D – стандартний монтаж
 Плісе 20DH – прихований монтаж

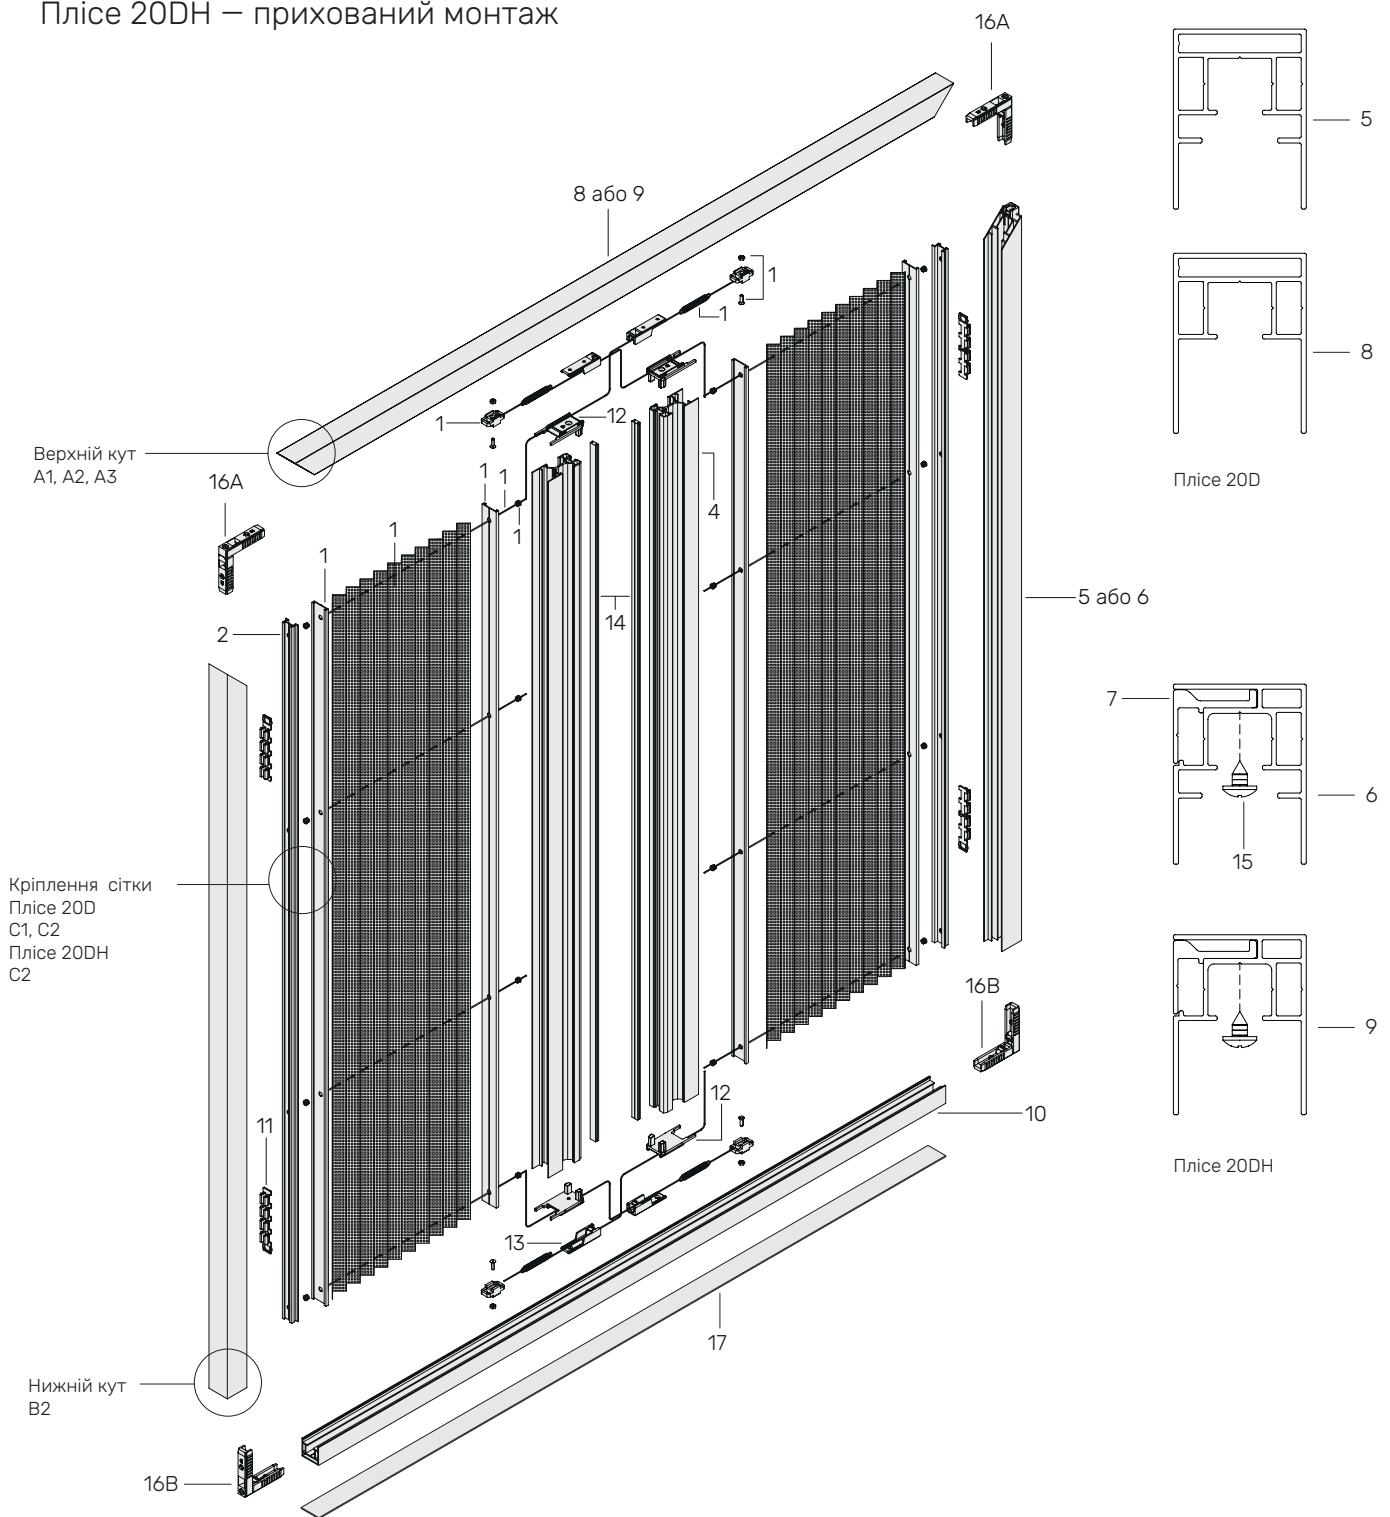

КОМПОНЕНТИ

1	360.100-363.180	8	369.035	14	241.100+241.200
2	366.100	9	369.135	15	375.000
4	345.020	10	370.122, 370.117	16A	379.000
5	367.028, 367.035	11	344.000	16B	379.000 (тільки з кутом B2)
6	367.135	12	372.100+372.200	17	710.000
7	368.000	13	374.000		