



Серія HLB з підвищеною притолокою від 1650 мм з пружинами знизу
 Основні розміри конструкції

Розміри профілів

①	стійка	H+B+50
②	направляюча	H-250
③	направляюча	B-110
④	направляюча	H-B-750
⑤	с-профіль	H-B+750
⑥	загин	864.003

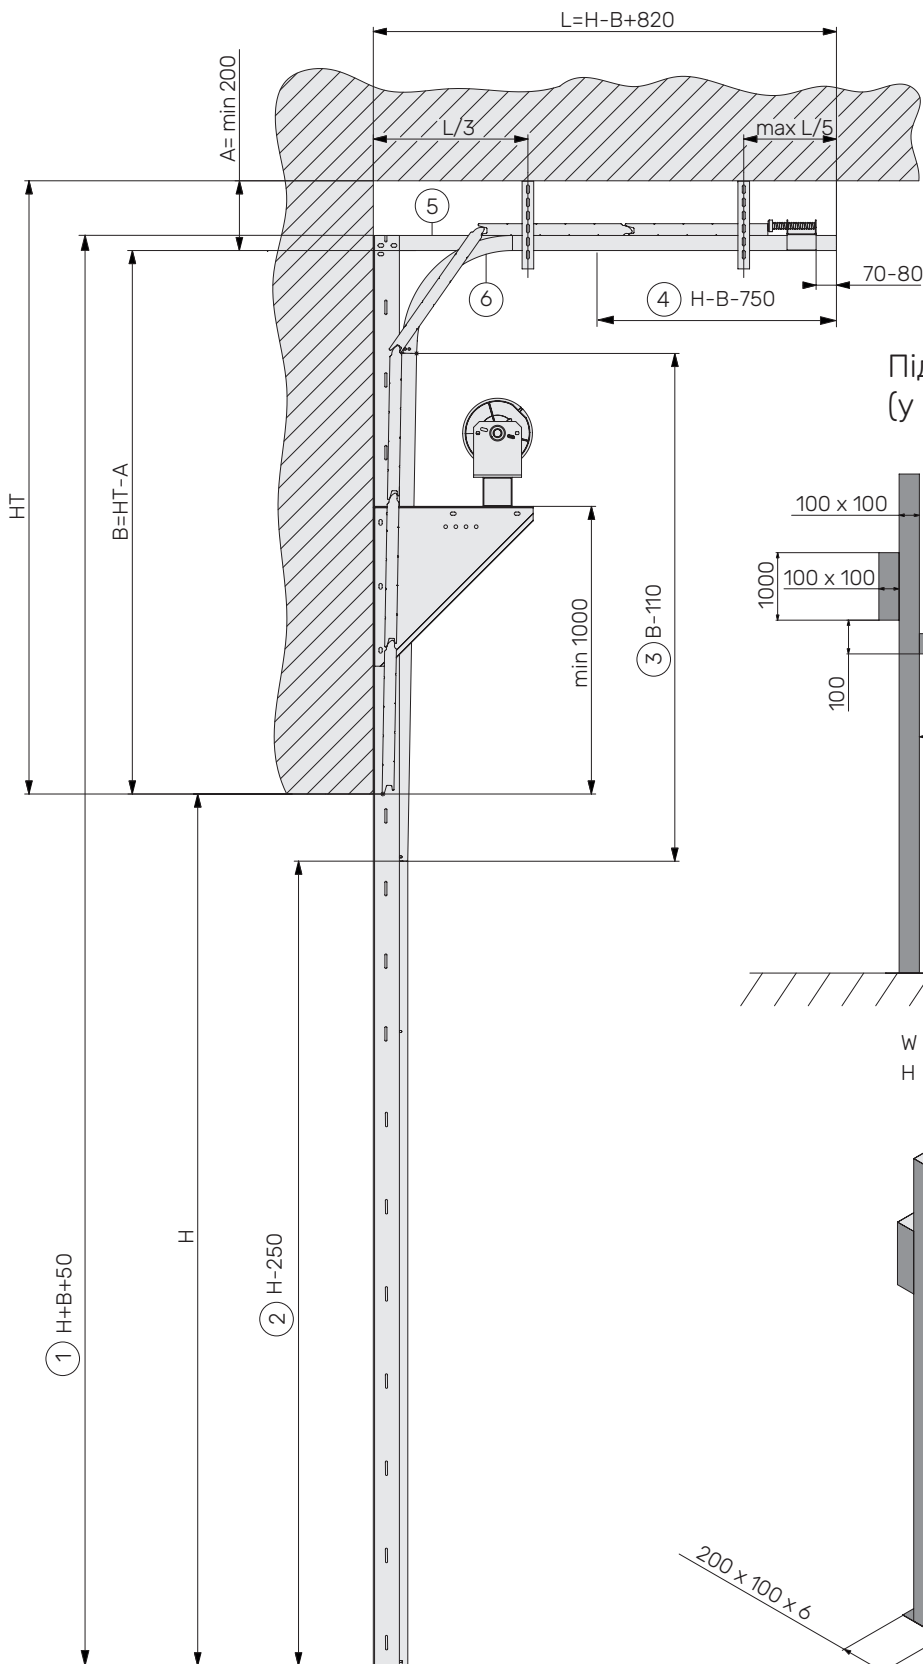

Підготовка несучої конструкції
 (у разі необхідності)

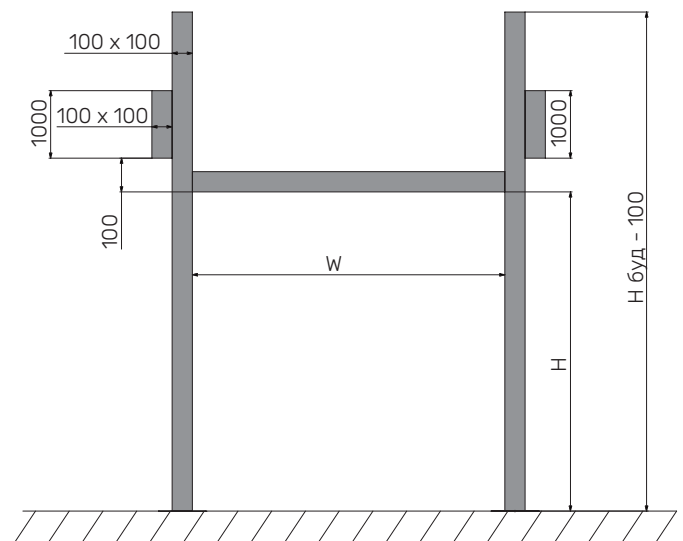

W - ширина проему
 H - висота проему

