


СХЕМА

Сервісні двері без петель, що з'єднують панелі. Ширина воріт до 2800 мм

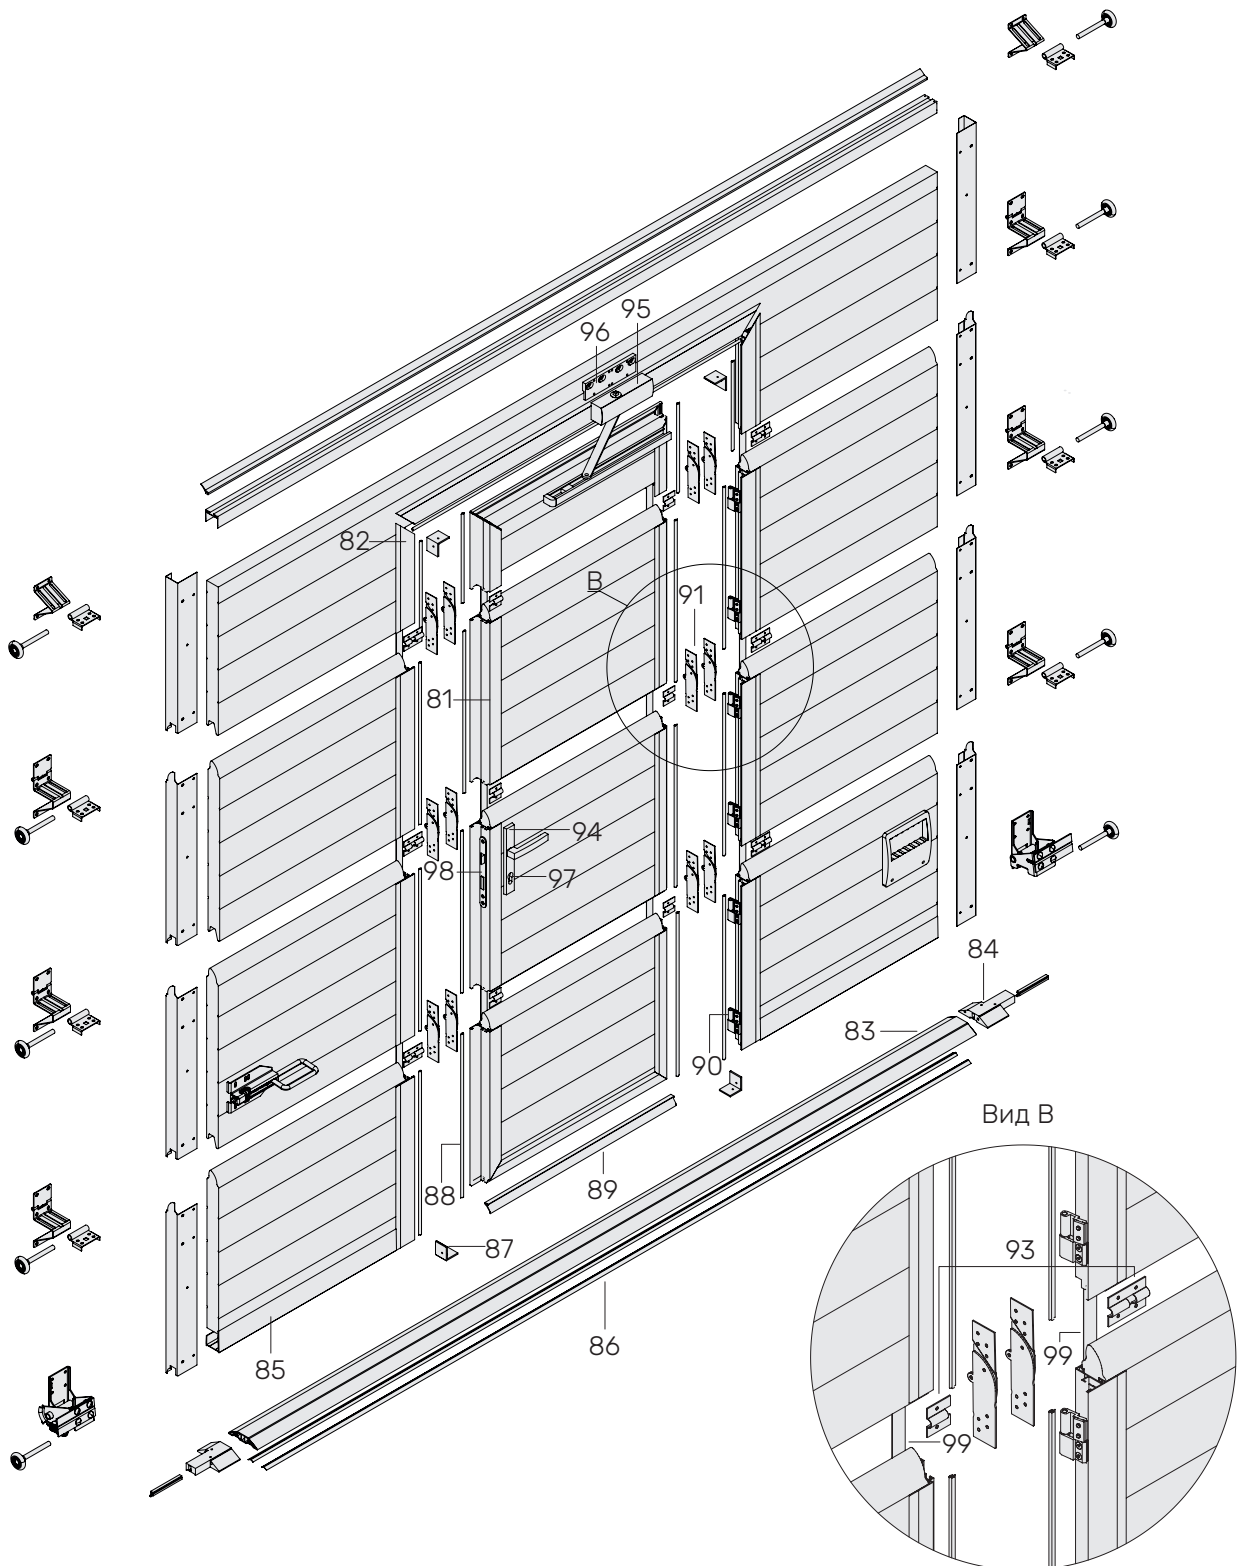

КОМПОНЕНТИ

81	001.000	87	010.000	94	020.000
82	002.000	88	012.000	95	021.000
83	005.000	89	013.000	96	022.000
84	007.100, 007.200	90	015.000L, 015.000R	97	023.000
85	008.000	91	016.000	98	024.000
86	009.000	93	019.000	99	025.500, 025.610, 025.750