


СХЕМА

Сервісні двері без використання петель. Ширина воріт до 2800 мм

Розміри дверей:

Ширина – 800/900 мм

Висота (в залежності від висоти панелей) – 1800/1900/2010/2120/2230 мм

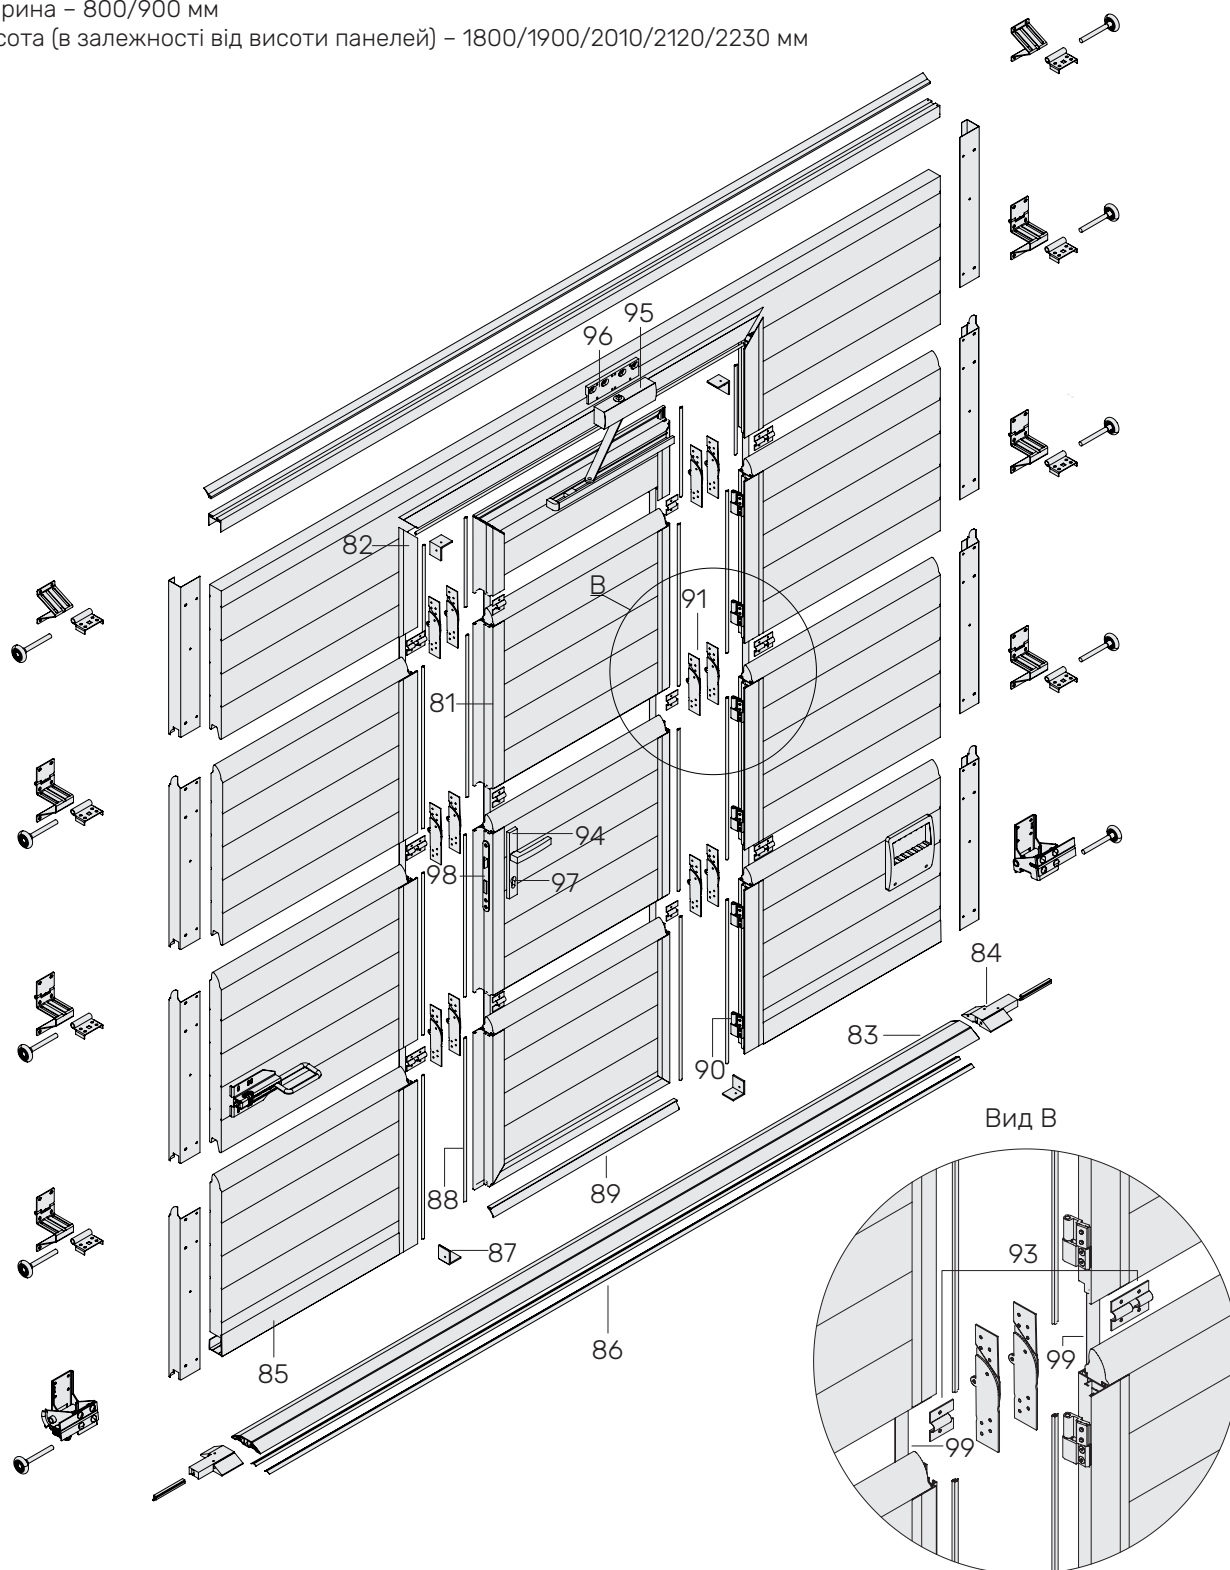

КОМПОНЕНТИ

81	001.000
82	002.000
83	005.000
84	007.100, 007.200
85	008.000
86	009.000

87	010.000
88	012.000
89	013.000
90	015.000L, 015.000R
91	016.000
93	019.000

94	020.000
95	021.000
96	022.000
97	023.000
98	024.000
99	025.500, 025.610, 025.750